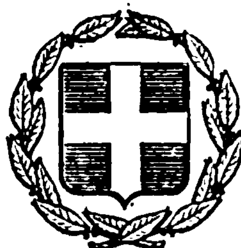


ΕΦΗΜΕΡΙΣ ΤΗΣ ΚΥΒΕΡΝΗΣΕΩΣ
ΤΗΣ ΕΛΛΗΝΙΚΗΣ ΔΗΜΟΚΡΑΤΙΑΣ

ΕΝ ΑΘΗΝΑΙΣ ΤΗ 18 ΣΕΠΤΕΜΒΡΙΟΥ 1978 | ΤΕΥΧΟΣ ΤΕΤΑΡΤΟΝ | ΑΡΙΘΜΟΣ ΦΥΛΛΟΥ 479

ΠΕΡΙΕΧΟΜΕΝΑ

ΑΠΑΛΛΟΤΡΙΩΣΕΙΣ

ΑΠΟΦΑΣΕΙΣ

Περὶ ἀναγκαστικῆς ἀπαλλοτριώσεως κτημάτων γιὰ τὴν ἀνέγερση ἀποθηκῶν καυσίμων α/δ Σκύρου. 1
Περὶ ἀναγκαστικῆς ἀπαλλοτριώσεως κτημάτων στὴν περιοχὴ Ἀνηλίου Πηλίου τοῦ Νομοῦ Μαγνησίας, γιὰ τὴν κάλυψη τῶν ἀναγκῶν τῆς Ἀεροπορίας. 2
Περὶ ἀναγκαστικῆς ἀπαλλοτριώσεως ἀκινήτου ποὺ βρίσκεται στὴ Λάρισα, γιὰ ἀρχαιολογικοὺς σκοπούς. ... 3
Περὶ κηρύξεως ἀναδασωτέας ἐκτάσεως ἐμβαδοῦ (3000) μ² στὴ θέση "Αγ. Σπυρίδων περιφερείας Κορωπίου, λόγω πυρκαγιᾶς. 4
Περὶ κηρύξεως ἀναδασωτέας ἐκτάσεως ἐμβαδοῦ (6.730) μ² στὴ θέση Γκιαούρι περιφερείας Ἄνω Σούλι Μαραθῶνος λόγω πυρκαγιᾶς. 5

ΠΟΛΕΟΔΟΜΙΑ

ΑΠΟΦΑΣΕΙΣ

Περὶ τροποποιήσεως ἐπεκτάσεως ρυμοτομικοῦ σχεδίου Ἀμφιλοχίας στὸ Ν. Αἰτωλ/νίας. 6
Περὶ τροποποιήσεως ρυμοτομικοῦ σχεδίου Γαβαλοῦς, Ν. Αἰτωλοακαρνανίας. 7
Περὶ ἀντικαταστάσεως τῶν ἐδαφίων (α) καὶ (ε) τοῦ ἄρθρου 3 τῆς 334672/23.5.77 ἀποφάσεως Δ.Τ.Υ.Ν.Α. περὶ ἐγκρίσεως ρυμοτομικοῦ σχεδίου Κοινότητας Μαγούλας στὸ Ν. Ἀττικῆς. 8
Περὶ ἀναθεωρήσεως τῶν ὁρίων τοῦ οἰκισμοῦ Ἀλαγονίας στὸ Ν. Μεσσηνίας. 9

ΑΠΑΛΛΟΤΡΙΩΣΕΙΣ

ΑΠΟΦΑΣΕΙΣ

Ἀριθ. Γ2107/3245 (1)

Περὶ ἀναγκαστικῆς ἀπαλλοτριώσεως κτημάτων γιὰ τὴν ἀνέγερση ἀποθηκῶν καυσίμων α/δ Σκύρου.

ΟΙ ΥΠΟΥΡΓΟΙ
ΕΘΝΙΚΗΣ ΑΜΥΝΗΣ, ΟΙΚΟΝΟΜΙΚΩΝ
ΚΑΙ ΓΕΩΡΓΙΑΣ

Ἔχοντας ὑπόψη:

1. Τὶς διατάξεις τοῦ Ν. Δ/τος 797/71 «περὶ ἀναγκαστικῶν ἀπαλλοτριώσεων», σὲ συνδυασμὸ μὲ τὶς διατάξεις τοῦ Β. Δ/τος 139/71 «περὶ ἁρμοδιότητος τῶν Νομαρχῶν πρὸς κήρυξιν ἀναγκαστικῶν τινων ἀπαλλοτριώσεων».

2. Τὶς διατάξεις τοῦ Νόμου ΓΣΙΣΤ/1907 καὶ τὶς διατάξεις τοῦ Νόμου 4442/1929 «περὶ κυρώσεως τοῦ ἀπὸ 21 Σεπτεμβρίου 1926 Ν. Δ/τος «περὶ Στρατιωτικῶν καὶ Ναυτικῶν Εἰσφορῶν καὶ Ναυλώσεων», ὅπως ἔχουν τροποποιηθεῖ».

3. Τὴ γνωμοδότηση τοῦ Ἀρχηγείου Ἀεροπορίας ἀριθ. 462/196/565030/22.9.75, ἀποφασίζουμε:

Κηρύσσουμε τὴν ἀναγκαστικὴ ἀπαλλοτρίωση λόγω δημόσιας ὠφέλειας καὶ εἰδικότερα γιὰ τὴν ἀνέγερση ἀποθηκῶν καυσίμων α/δ Σκύρου, ἐκτάσεως ἐπιφάνειας 50 στρεμμάτων, ποὺ φαίνεται στὸ 4γ-218 κτηματολογικὸ διάγραμμα καὶ στὸν ἐπ' αὐτοῦ κτηματολογικὸ πίνακα τῆς Δ/νσεως Σ. Ἔργων τοῦ Ἀρχηγείου Ἀεροπορίας, τὸ ὁποῖο ἐγκρίθηκε ἀπὸ τὸ Διευθυντή-Ταξίαρχο Κ. Ζησιμόπουλο στὶς 20.9. 1976.

Στὴν ἔκταση ποὺ ἀπαλλοτριώνεται προβάλλει δικαιώματα ὁ Δῆμος Σκύρου.

Ἡ ἀπαλλοτρίωση κηρύσσεται ὑπὲρ τοῦ Δημοσίου καὶ μὲ δαπάνη του.

Ἡ ἀπόφαση αὐτὴ νὰ δημοσιευθεῖ στὴν Ἐφημερίδα τῆς Κυβερνήσεως.

Ἀθῆναι, 22 Αὐγούστου 1978

ΟΙ ΥΠΟΥΡΓΟΙ

ΕΘΝΙΚΗΣ ΑΜΥΝΗΣ — ΥΦΥΠΟΥΡΓΟΣ ΟΙΚΟΝΟΜΙΚΩΝ
ΕΥΑΓΓ. ΑΒΕΡΩΦ-ΤΟΣΙΤΣΑΣ — ΠΑΝΑΓΙΩΤΗΣ ΜΠΟΚΟΒΟΣ

ΓΕΩΡΓΙΑΣ
ΓΙΑΝΝΗΣ ΜΠΟΥΤΟΣ

Ἀριθ. Α. 12310/1277 (2)

Περὶ ἀναγκαστικῆς ἀπαλλοτριώσεως κτημάτων στὴν περιοχὴ Ἀνηλίου Πηλίου τοῦ Νομοῦ Μαγνησίας, γιὰ τὴν κάλυψη τῶν ἀναγκῶν τῆς Ἀεροπορίας.

ΟΙ ΥΠΟΥΡΓΟΙ
ΕΘΝΙΚΗΣ ΑΜΥΝΗΣ ΚΑΙ ΟΙΚΟΝΟΜΙΚΩΝ

Ἔχοντας ὑπόψη:

1. Τὶς διατάξεις τοῦ Ν.Δ/τος 797/71 «περὶ ἀναγκαστικῶν ἀπαλλοτριώσεων», σὲ συνδυασμὸ μὲ τὶς διατάξεις τοῦ Β.Δ/τος 139/71 «περὶ τῆς ἁρμοδιότητος τῶν Νομαρχῶν πρὸς κήρυξιν ἀναγκαστικῶν τινων ἀπαλλοτριώσεων».

2. Τὶς διατάξεις τοῦ Νόμου ΓΣΙΣΤ/1907 καὶ τὶς διατάξεις τοῦ Νόμου 442/1929 «περὶ κυρώσεως τοῦ ἀπὸ 21 Σεπτεμβρίου 1926 Ν. Δ/τος «περὶ Στρατιωτικῶν καὶ Ναυτικῶν Εἰσφορῶν καὶ Ναυλώσεων», ὅπως ἔχουν τροποποιηθεῖ.

3. Τὴ γνωμοδότηση τοῦ ΓΕΑ ἀριθ. Φ.462/139/544805/Σ.4068/9.5.1978.

4. Τὴν ἀπόφαση τοῦ Πρωθυπουργοῦ καὶ τοῦ Ὑπουργοῦ Οἰκονομικῶν ἀριθ. Δ.3676/932/26.5.78 (ΦΕΚ 498/78 τ. Β') «περὶ ἀναθέσεως ἁρμοδιοτήτων στοὺς Ὑφυπουργοὺς Οἰκονομικῶν», ἀποφασίζουμε :

Κηρύσσουμε τὴν ἀναγκαστικὴ ἀπαλλοτρίωση λόγω δημόσιας ὠφέλειας καὶ εἰδικότερα γιὰ τὴ κάλυψη τῶν ἀναγκῶν τῆς Ἀεροπορίας, ἐκτάσεως ἐμβαδοῦ 15.130 μ2, ποὺ βρίσκεται στὴν περιοχὴ Ἀνηλίου Πηλίου τοῦ Νομοῦ Μαγνησίας καὶ φαίνεται στὸ κτηματολογικὸ διάγραμμα ἀριθ.4γ-344/14.4.78 τῆς ὑπομηχανικοῦ Β. Ψάλτη καὶ στὸν ἀντίστοιχο κτηματολογικὸ πίνακα, τὰ ὁποῖα ἔχουν ἐγκριθεῖ ἁρμοδίως ἀπὸ τὸ Σμήναρχο Β. Σπύρου.

Στὴν ἔκταση ποὺ ἀπαλλοτριώνεται προβάλλουν δικαιώματα κυριότητας οἱ : 1) Ἀριστείδης Ἀμούτζιας τοῦ Ἰωάννη, 2) Δημήτριος Ρήγας τοῦ Ρήγα κ.λ.π.

Ἡ ἀπαλλοτρίωση κηρύσσεται ὑπὲρ τοῦ Δημοσίου καὶ μὲ δαπάνη τοῦ Δημοσίου.

Ἡ ἀπόφαση αὐτὴ νὰ δημοσιευθεῖ στὴν Ἐφημερίδα τῆς Κυβερνήσεως.

Ἀθῆναι, 18 Αὐγούστου 1978

ΟΙ ΥΦΥΠΟΥΡΓΟΙ

ΕΘΝΙΚΗΣ ΑΜΥΝΗΣ	ΟΙΚΟΝΟΜΙΚΩΝ
ΙΩΑΝΝΗΣ ΚΑΤΣΑΔΗΜΑΣ	**ΠΑΝΑΓΙΩΤΗΣ ΜΠΟΚΟΒΟΣ**

Ἀριθ. Π. 4533/877 (3)

Περὶ ἀναγκαστικῆς ἀπαλλοτριώσεως ἀκινήτου ποὺ βρίσκεται στὴ Λάρισα γιὰ ἀρχαιολογικοὺς σκοπούς.

ΟΙ ΥΠΟΥΡΓΟΙ ΟΙΚΟΝΟΜΙΚΩΝ ΚΑΙ ΠΟΛΙΤΙΣΜΟΥ ΚΑΙ ΕΠΙΣΤΗΜΩΝ

Ἔχοντας ὑπόψη :

1. Τὶς διατάξεις τοῦ Ν.Δ/τος 797/1971 «περὶ ἀναγκαστικῶν ἀπαλλοτριώσεων», σὲ συνδυασμὸ μὲ τὶς διατάξεις τοῦ Β. Δ/τος ἀριθ. 139/1971 «περὶ τῆς ἁρμοδιότητος τῶν Νομαρχῶν πρὸς κήρυξιν ἀναγκαστικῶν τινων ἀπαλλοτριώσεων».

2. Τὶς διατάξεις τοῦ ἄρθρου 1 τοῦ Νόμου Β.Ρ.Ξ.Ζ./1893 «περὶ ἀναγκαστικῆς ἀπαλλοτριώσεως ἀκινήτων πρὸς συντήρησιν ἢ ἀνεύρεσιν ἀρχαιοτήτων».

3. Τὸ ἀπὸ 20.4.76 ἀπόσπασμα πρακτικοῦ ἀπὸ τὴ συνεδρίαση τοῦ Ἀρχαιολογικοῦ Συμβουλίου τοῦ Κράτους ἀριθ. 6/20.4.76.

4. Τὴν ἀπόφαση ἀριθ. Δ.3676/932/26.5.78 (ΦΕΚ 498/1978 τ. Β') τοῦ Πρωθυπουργοῦ καὶ Ὑπουργοῦ Οἰκονομικῶν «περὶ ἀναθέσεως ἁρμοδιοτήτων στοὺς Ὑφυπουργούς», ἀποφασίζουμε :

Κηρύσσουμε τὴν ἀναγκαστικὴ ἀπαλλοτρίωση, λόγω δημόσιας ὠφέλειας καὶ εἰδικότερα γιὰ τὴ διάσωση καὶ ἀνάδειξη τοῦ ἀρχαίου Θεάτρου Λαρίσης, ἀκινήτου ἐμβαδοῦ 234,90 μ2, ποὺ βρίσκεται στὴ Λάρισα, ἐπὶ τῆς ὁδοῦ Βασ. Ὄλγας καὶ ἐμφαίνεται μὲ τὰ στοιχεῖα Α-Β-Γ-Δ-Α, στὸ κτηματολογικὸ διάγραμμα καὶ στὸν ἐπ' αὐτοῦ κτηματολογικὸ πίνακα τῆς Δ/νσεως Ἀναστηλώσεως τοῦ Ὑπουργείου Πολιτισμοῦ καὶ Ἐπιστημῶν, ποὺ ἔχει θεωρηθεῖ ἁρμοδίως, μὲ ἡμερομηνία 25.9.76 ἀπὸ τὸν Ἰορδ. Ε. Δημακόπουλο, Διευθυντὴ Ἀναστηλώσεως.

Στὴν ἔκταση ποὺ ἀπαλλοτριώνεται προβάλλουν δικαιώματα κυριότητας οἱ Ἠλίας καὶ Αἰκατ. Γκαράνη.

Ἡ ἀπαλλοτρίωση κηρύσσεται ὑπὲρ τοῦ Δημοσίου καὶ μὲ δαπάνη τοῦ Ταμείου Ἀρχαιολογικῶν Πόρων καὶ Ἀπαλλοτριώσεων.

Ἡ ἀπόφαση αὐτὴ νὰ δημοσιευθεῖ στὴν Ἐφημερίδα τῆς Κυβερνήσεως.

Ἀθῆναι, 18 Αὐγούστου 1978

ΟΙ ΥΠΟΥΡΓΟΙ

ΥΦΥΠΟΥΡΓΟΣ ΟΙΚΟΝΟΜΙΚΩΝ	ΠΟΛΙΤΙΣΜΟΥ ΚΑΙ ΕΠΙΣΤΗΜΩΝ
ΠΑΝΑΓΙΩΤΗΣ ΜΠΟΚΟΒΟΣ	**ΓΕΩΡΓΙΟΣ ΠΛΥΤΑΣ**

Ἀριθ. 4058/77. (4)

Περὶ κηρύξεως ἀναδασωτέας ἐκτάσεως ἐμβαδοῦ (3.000) μ2 στὴ θέση Ἁγ. Σπυρίδων περιφερείας Κορωπίου λόγῳ πυρκαγιᾶς.

Ο ΝΟΜΑΡΧΗΣ ΑΤΤΙΚΗΣ ΔΙΑΜΕΡΙΣΜΑ ΑΝΑΤ. ΑΤΤΙΚΗΣ

Ἔχοντας ὑπόψη :

1. Τὴν παρ. 1 τοῦ ἄρθρου 191 τοῦ Ν.Δ. 86/1969 «περὶ Δασικοῦ Κώδικος», σὲ συνδυασμὸ μὲ τὸ ἄρθρο 5 τοῦ Ν.Δ. 1147/1972 «περὶ Διοικήσεως τῆς μείζονος Πρωτευούσης».

2. Τὰ ἄρθρα 188 ἕως 205 τοῦ Ν.Δ. 86/1969 «περὶ Δασικοῦ Κώδικος».

3. Τὰ ἄρθρα 24 παρ. 1 καὶ 117 παρ. 3 τοῦ Συντάγματος 1975.

4. Τὴν ἀριθ. 16666/9.12.77 ἀναφορὰ τοῦ Δασαρχείου Πεντέλης μὲ τὴν ὁποία προτείνεται ἡ κήρυξη ὡς ἀναδασωτέας τῆς ἐκτάσεως ποὺ κάηκε κατὰ τὸ ἔτος 1977 στὴ θέση Ἅγ. Σπυρίδων περιφερείας Κορωπίου ἐμβαδοῦ (2.000) μ2 γιὰ τὴν προστασία καὶ ἀνάπτυξη τῆς δασικῆς βλαστήσεως.

5. Τὴν ἀριθ. 19/12.6.78 γνωμοδότηση τῆς Φιλοδασικῆς Ἐπιτροπῆς τοῦ Διαμερίσματος Ἀνατ. Ἀττικῆς ὑπὲρ τῆς κηρύξεως ὡς ἀναδασωτέας τῆς ἐν λόγῳ ἐκτάσεως.

6. Τὴν ἀριθ. 23/22.6.78 γνωμοδότηση τοῦ Συμβουλίου Δασῶν, ἀποφασίζουμε :

Κηρύσσουμε ἀναδασωτέα γιὰ λόγους ἀναπτύξεως τῆς καμένης δασικῆς βλαστήσεως καὶ γιὰ ἐξωραϊστικοὺς καὶ γιὰ λόγους ὑγιεινῆς καὶ διατηρήσεως τῆς δασικῆς μορφῆς ἔκταση (3.000) μ2 στὴ θέση Ἅγιος Σπυρίδων περιφέρειας Κορωπίου ποὺ κάηκε στὶς 29.6.77 ἀλλὰ δὲν ἀπέβαλε ἐκ τοῦ λόγου αὐτοῦ τὸ δασικὸ χαρακτῆρα ποὺ εἶχε πρὶν ἀπὸ τὴν καταστροφὴ (ἄρθρο 117 τοῦ Συντάγματος).

Ἡ ἀνωτέρω ἔκταση ὁρίζεται :

Ἀνατολικῶς : Δημόσια Δασικὴ Ἔκταση.
Δυτικῶς : Ὁμοίως
Βορείως : Ὁμοίως
Νοτίως : Ἀγρὸς ἀγνώστου.

καὶ φαίνεται στὸ σχετικὸ διάγραμμα ποὺ συνοδεύει τὴν ἀπόφαση αὐτή.

Ἡ ἀπόφαση αὐτὴ νὰ δημοσιευθεῖ στὴν Ἐφημερίδα τῆς Κυβερνήσεως.

Ἁγ. Παρασκευή, 5 Ἰουλίου 1978

Ὁ Ἀναπληρωτὴς Νομάρχης
ΝΙΚΗΤΑΣ Γ. ΚΩΒΑΙΟΣ

Πυρκαϊά τής: 29-6-77


Δ. Θ. : Αγ. Σπυρίδων

Περιφέρειαι: Κοφωπίου

Αριθμός: α) βιβλίου πυρκαϊών 47/1977

β) Κατασκευάσεως ——

γ) αποφάσεως

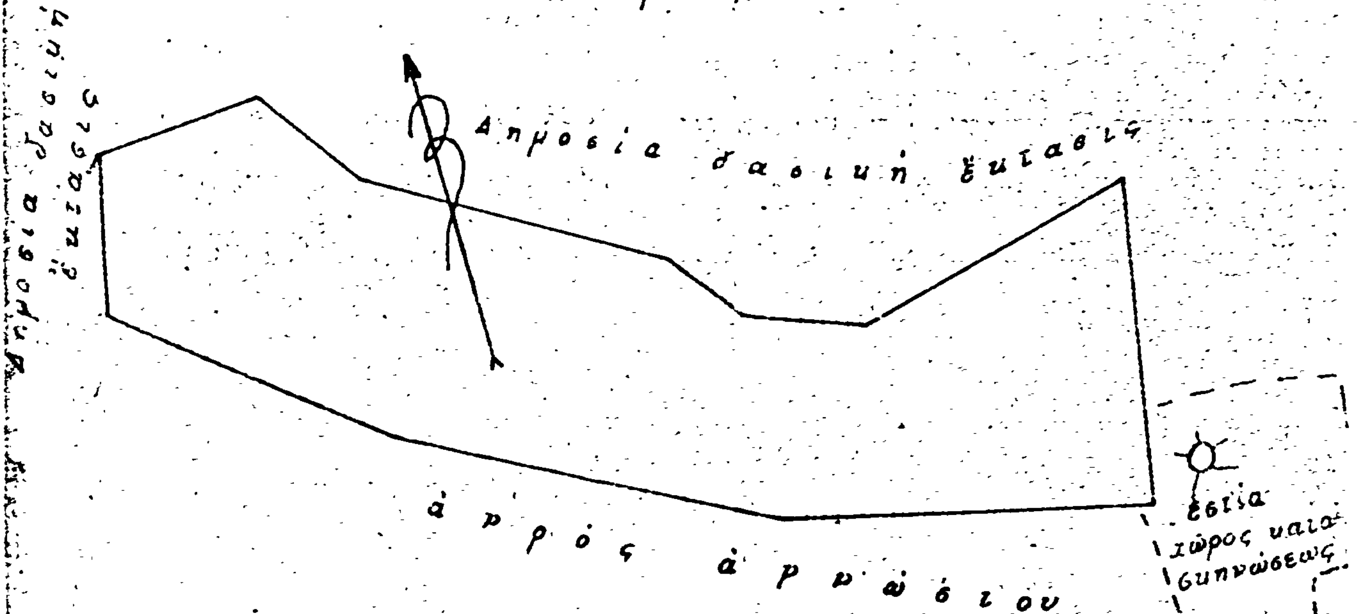

ΠΡΟΣΑΡΤΑΤΑΙ
Εις την υπ' αριθ. 16666/19-12-77 αναφοράν του Δασαρχείου Πεντέλης
εκ της Παρασκευής τη 9-12-1977
Ο Δασάρχης Πεντέλης
ΑΓΗΣ Κ. ΜΙΣΣΙΟΣ
ΔΑΣΟΛΟΓΟΣ

ΠΡΟΣΑΡΤΑΤΑΙ
Εις την αριθ. 4050/77/12.2.78 απόφαση Νομ/κού Διαμερίσματος Ανατ. Αττικής
Ο ΔΙΕΥΘΥΝΤΗΣ ΔΑΣΩΝ
ΜΙΣΣΙΟΣ
Δασολόγος με βαθμό 3ο



Αγία Παρασκευή 22-8-77
Ο Δασάρχης

Άγης Μίσσιος

Ἀριθ. 2268 (5)

Περὶ κηρύξεως ἀναδασωτέας ἐκτάσεως ἐμβαδοῦ (6.730) μ2 στὴ θέση Γκιαούρι περιφερείας Ἄνω Σούλι Μαραθῶνος λόγω πυρκαγιᾶς.

Ο ΝΟΜΑΡΧΗΣ ΑΤΤΙΚΗΣ
ΔΙΑΜΕΡΙΣΜΑ ΑΝΑΤ. ΑΤΤΙΚΗΣ

Ἔχοντας ὑπόψη :

1. Τὴν παρ. 1 τοῦ ἄρθρου 191 τοῦ Ν.Δ. 86/1969 «περὶ Δασικοῦ Κώδικος» σὲ συνδυασμὸ μὲ τὸ ἄρθρο 5 τοῦ Ν.Δ. 1147/1972 «περὶ Διοικήσεως τῆς μείζονος Πρωτευούσης».

2. Τὰ ἄρθρα 188 ἕως 205 τοῦ Ν.Δ. 86/1969 «περὶ Δασικοῦ Κώδικος».

3. Τὰ ἄρθρα 24 παρ. 1 καὶ 117 παρ. 3 τοῦ **Συντ**άγματος 1975.

4. Τὴν ἀριθ. 12684/8.9.77 ἀναφορὰ τοῦ Δασαρχείου Πεντέλης μὲ τὴν ὁποία προτείνεται ἡ κήρυξη ὡς ἀναδασωτέας τῆς ἔκτασης ποὺ κάηκε κατὰ τὸ ἔτος 1976 στὴ θέση Γκιαούρι περιφερείας Ἄνω Σούλι Μαραθῶνος ἐμβαδοῦ 6.730 μ2 γιὰ τὴν προστασία καὶ ἀνάπτυξη τῆς δασικῆς βλαστήσεως.

5. Τὴν ἀριθ. 19/12.6.78 γνωμοδότηση τῆς Φιλοδασικῆς Ἐπιτροπῆς τοῦ Διαμερίσματος Ἀνατ. Ἀττικῆς ὑπὲρ τῆς κηρύξεως ὡς ἀναδασωτέας τῆς ἐν λόγῳ ἐκτάσεως.

6. Τὴν ἀριθ. 23/22.6.78 γνωμοδότηση τοῦ Συμβουλίου Δασῶν, ἀποφασίζουμε :

Κηρύσσουμε ἀναδασωτέα γιὰ λόγους ἀναπτύξεως τῆς καμένης δασικῆς βλαστήσεως καὶ γιὰ ἐξωραϊστικοὺς καὶ γιὰ λόγους ὑγιεινῆς καὶ διατηρήσεως μορφῆς ἔκταση (6.738) μ2 στὴ θέση Γκιαούρι περιφέρειας Ἄνω Σούλι Μαραθῶνος ποὺ κάηκε στὶς 23.6.76 ἀλλὰ δὲν ἀπέβαλε ἐκ τοῦ λόγου αὐτοῦ τὸ δασικὸ χαρακτῆρα ποὺ εἶχε πρὶν ἀπὸ τὴν καταστροφὴ (ἄρθρο 117 τοῦ Συντάγματος).

Ἡ ἀνωτέρω ἔκταση ὁρίζεται :

Ἀνατολικῶς : Δημ. δασικὴ ἔκταση καὶ ἐν μέρει ἐλαιαγρόκτημα.
Δυτικῶς : Δημ. δασικὴ ἔκταση.
Βορείως : Ὁμοίως καὶ ἐπαρχιακὴ ὁδὸς Μαραθῶνος Σουλίου.
Νοτίως Δημοσία Δασικὴ ἔκταση.
καθὼς φαίνεται στὸ σχετικὸ διάγραμμα ποὺ συνοδεύει τὴν ἀπόφαση αὐτή.

Ἡ ἀπόφαση αὐτὴ νὰ δημοσιευθεῖ στὴν Ἐφημερίδα τῆς Κυβερνήσεως.

Ἁγία Παρασκευή, 5 Ἰουλίου 1978

Ὁ Ἀναπληρωτὴς Νομάρχης
ΝΙΚΗΤΑΣ Γ. ΚΩΒΑΙΟΣ

Πυρκαϊά της : 23-6-96

Δ. Θ. :

Περιφέρεια :

Αριθμός α) βιβλίου πυρκαϊών 15/1996
β) Καταστάσεως 2
γ) αποφάσεως

Δημόσια δασική έκτασις

χώρος αγώνων μοτοσυκλετιστών

Καείσα δημόσια δασική έκτασις

Δημόσια δασική έκτασις

Δημόσια δασική έκτασις

σημείον ενάρξεως πυρκαϊάς

ΠΡΟΣΑΡΤΑΤΑΙ
Εις την αριθ. 2268
απόφαση Νομ/κού Διαμερίσματος
Ανατ. Αττικής
Ο ΔΙΕΥΘΥΝΤΗΣ ΔΑΣΩΝ



ΑΓΗΣ. ΜΙΣΙΟΣ
Δασολόγος με βαθμό

Αγία Παρασκευή 22-8-97

Ο Δασάρχης

ΠΟΛΕΟΔΟΜΙΑ

ΑΠΟΦΑΣΕΙΣ

'Αριθ. ΤΥ 10577 (6)

Περὶ τροποποιήσεως - ἐπεκτάσεως ρυμοτομικοῦ σχεδίου 'Αμφιλοχίας στὸ Ν. Αἰτωλ/νίας.

Ο ΝΟΜΑΡΧΗΣ ΑΙΤΩΛΙΑΣ ΚΑΙ ΑΚΑΡΝΑΝΙΑΣ

Ἔχοντας ὑπόψη:

1. Τὶς διατάξεις τοῦ Ν. 3200/55 «περὶ Διοικητικῆς 'Αποκεντρώσεως».
2. Τὶς διατάξεις τοῦ ἀπὸ 20-6-55 Β. Δ/τος περὶ ἐξαιρέσεως ἀπὸ τῆς κατὰ τὴν παρ. 1 τοῦ ἄρθρου 1 τοῦ Ν. 3200/55 ἁρμοδιότητας τοῦ 'Υπουργείου Δημοσίων Ἔργων.
3. Τὶς διατάξεις τοῦ 863/70 Β. Δ/τος «περὶ διαρθρώσεως τοῦ 'Υπουργείου Συγκοινωνιῶν καὶ Δημ. Ἔργων ὅπως τοῦτο τροποποιήθηκε μὲ τὸ 572/67 Β. Δ/μα.
4. Τὶς διατάξεις τοῦ 532/10 Ν. Δ/τος «περὶ διοικητικῆς ἀποκεντρώσεως».
5. Τὶς διατάξεις τοῦ 712/70 Β. Δ/τος, ὅπως τροποποιήθηκε καὶ συμπληρώθηκε μὲ τὰ 677/71 καὶ 198/72 Β. Δ/τα.
6. Τὴ Α7/16/11/7-10-70 κοινὴ ἀπόφαση τῶν 'Υπουργῶν περὶ ὀργανώσεως τῶν Περιφ/κῶν 'Υπηρεσιῶν τοῦ ΥΠ.ΔΕ.
7. Τὴ Α9/1-8/3/9-8-71 κοινὴ ἐγκύκλιο τῶν Πρωθυπουργοῦ, 'Αντιπροέδρου καὶ 'Υπουργοῦ τῶν 'Εσωτερικῶν περὶ ὀργανώσεως τῶν Νομαρχιῶν.
8. Τὶς διατάξεις: α) τοῦ Α.Ν. 314/1968 «περὶ παροχῆς εἰς τὸν 'Υπουργὸν Β. 'Ελλάδος καὶ τοὺς Νομάρχας ἁρμοδιότητος ἐπὶ θεμάτων ἐγκρίσεως ἐπεκτάσεως ἢ τροποποιήσεως σχεδίων πόλεων κλπ», β) τοῦ Ν.Δ. 1018/71 ΦΕΚ 220 Α' τῆς 21/10/71, γ) τοῦ Ν.Δ. 8/1973 περὶ ΓΟΚ. 9) Τὴ σύμφωνη γνώμη τοῦ Νομαρχιακοῦ Συμβουλίου Δημ. Ἔργων Τμ. Ν. Αἰτωλ/νίας, ποὺ διατυπώθηκε στὸ 12/1978 (θέμα 21ο) πρακτικὸ αὐτοῦ, ἀποφασίζουμε:

'Εγκρίνουμε τὴν τροποποίηση τοῦ ρυμοτομικοῦ σχεδίου 'Αμφιλοχίας ποὺ συνίσταται: α) Στὴν κατάργηση τῆς πρασιᾶς τῶν 4 μέτρων στὰ Ο Τ 143-141-140-135-134-133-132-131-129-128 καὶ 104. β) Στὴν κατάργηση τῆς παλαιᾶς περιφερειακῆς ὁδοῦ πλάτους 15 μ. καὶ τὴ δημιουργία νέας ὁδοῦ τοῦ ἴδιου πλάτους ἀπὸ τὸ Ο.Τ. 104 μέχρι τὸ Ο Τ 139. γ) Τὴν μετατροπὴ τῶν Ο Τ 136-127-130 καὶ 141 σὲ οἰκοδομήσιμα. δ) Τὴ δημιουργία νέων Ο Τ 139'-143'-140'-127'-136'-135'-134'-133'-132'-131'-130' καὶ 129'.

Καθορίζουμε ὡς σύστημα δομήσεως τὸ συνεχὲς μὲ τοὺς πιὸ κάτω ὅρους δομήσεως:

'Ελάχιστο πρόσωπο: 10 μ.
» βάθος: 15 μ.
» ἐμβαδόν: 200 μ2.

Ὄροφοι: τρεῖς
Κάλυψη κατὰ ΓΟΚ.


'Η ἀπόφαση αὐτὴ νὰ δημοσιευθῇ στὴν 'Εφημερίδα τῆς Κυβερνήσεως.

Μεσολόγγιον, 21 Αὐγούστου 1978

'Ο Νομάρχης
ΑΘ. ΚΑΡΑΓΚΟΥΝΙΔΗΣ

ΑΜΦΙΛΟΧΙΑ

4

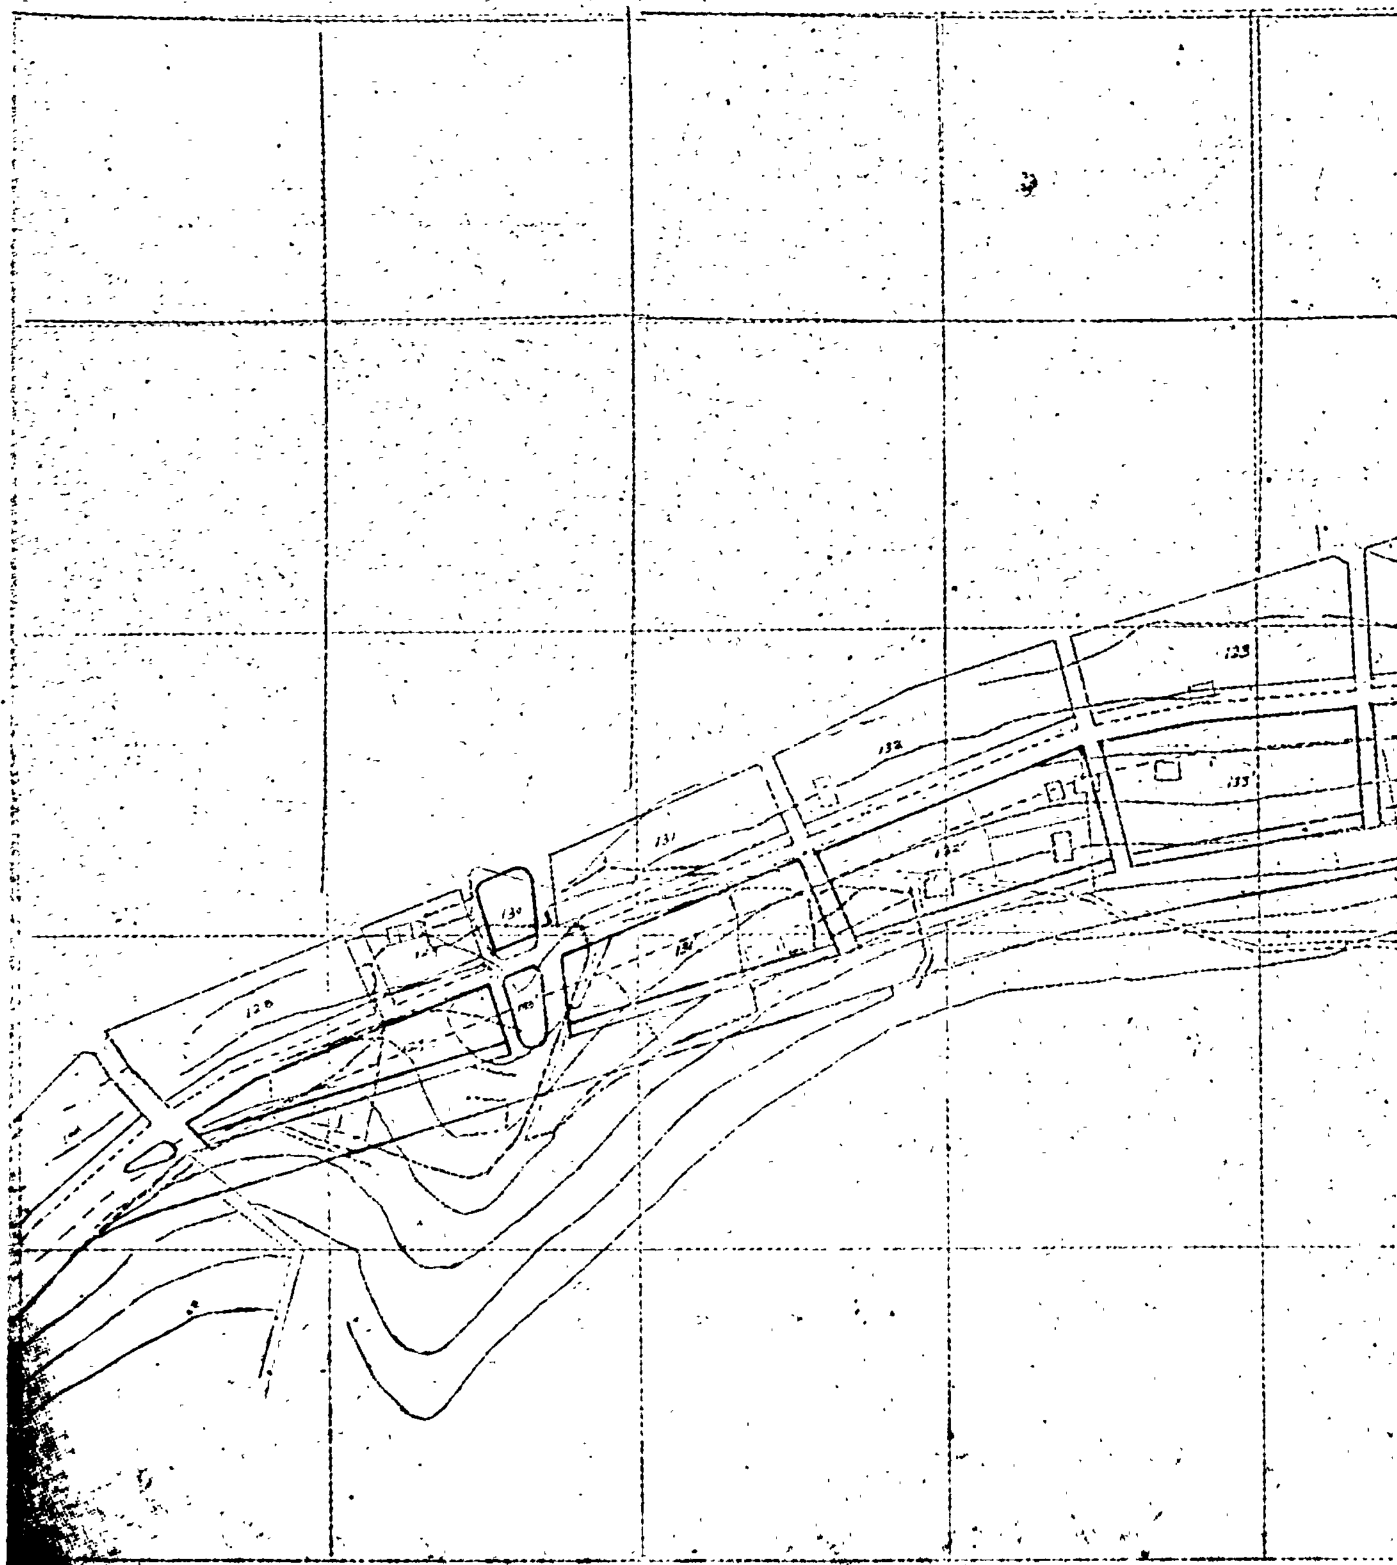
ΑΜΦΙΛΟΧ

A

3

ΒΕΒΑΙΩΣΗ

'Αριθ. ΤΥ 9160 (7)

Περὶ τροποποιήσεως ρυμοτομικοῦ σχεδίου Γαβαλοῦς, στὸ Ν. Αἰτωλοακαρνανίας.

Ο ΝΟΜΑΡΧΗΣ ΑΙΤΩΛΙΑΣ ΚΑΙ ΑΚΑΡΝΑΝΙΑΣ

Ἔχοντας ὑπόψη:

1. Τὶς διατάξεις τοῦ Ν. 3200/55 περὶ Διοικητικῆς ἀποκεντρώσεως, 2. Τὶς διατάξεις τοῦ ἀπὸ 20.6.55 Β. Δ/τος «περὶ ἐξαιρέσεως ἀπὸ τῆς κατὰ τὴν παρ. 1 τοῦ ἄρθρου 1 τοῦ Ν. 3200/55 ἁρμοδιότητας τοῦ Ὑπουργείου Δημοσίων Ἔργων», 3. Τὶς διατάξεις τοῦ 863/70 Β.Δ/τος «περὶ διαρθρώσεως τοῦ Ὑπουργείου Συγκοινωνιῶν καὶ Δημ. Ἔργων» ὅπως τοῦτο τροποποιήθηκε μὲ τὸ 572/67 Β. Δ/μα, 4. Τὶς διατάξεις τοῦ 532/70 Ν.Δ/τος «περὶ διοικητικῆς ἀποκεντρώσεως», 5. Τὶς διατάξεις τοῦ 712/70 Β.Δ/τος, ὅπως τροποποιήθηκε καὶ συμπληρώθηκε μὲ τὰ 677/71 καὶ 198/72 Β.Δ/τα, 6. Τὴ Α7/16/11/7.10.70 κοινὴ ἀπόφαση τῶν Ὑπουργῶν «περὶ ὀργανώσεως τῶν Περιφ/κῶν Ὑπηρεσιῶν τοῦ ΥΠΔΕ», 7. Τὴ Λ9/1-8/3/9.8.71 κοινὴ ἐγκύκλιο τῶν Πρωθυπουργοῦ, Ἀντιπροέδρου καὶ Ὑπουργοῦ τῶν Ἐσωτερικῶν, περὶ ὀργανώσεως τῶν Νομαρχιῶν, 8. Τὶς διατάξεις: α) τοῦ Α.Ν. 31/1968 «περὶ παροχῆς εἰς τὸν Ὑπουργὸν Βορείου Ἑλλάδος καὶ τοὺς Νομάρχας ἁρμοδιότητος ἐπὶ θεμάτων ἐγκρίσεως ἐπεκτάσεως ἢ τροποποιήσεως σχεδίων πόλεων κ.λπ.», β) τοῦ Ν.Δ. 1018/1971 (ΦΕΚ 220 Α' τῆς 21.10.71). γ) Τοῦ Ν.Δ. 8/1973 περὶ ΓΟΚ, 9) Τὴ σύμφωνη γνωμοδότηση τοῦ Νομαρχιακοῦ Συμβουλίου Δημ. Ἔργων τμήματος Ν. Αἰτωλ/νίας ποὺ διατυπώθηκε στὸ ὑπ' ἀριθ. 9/1978 πρακτικὸ αὐτοῦ (θέμα 26ον), ἀποφασίζουμε:

Ἐγκρίνουμε τὴν προταθεῖσα ἀπὸ τὴν Κοινότητα Γαβαλοῦς τροποποίηση τοῦ σχεδίου πόλεως ὅπως αὐτὴ διορθώθηκε ἀπὸ τὸ Νομαρχιακὸ Συμβούλιο καὶ φαίνεται στὸ συνημμένο τοπογραφικὸ διάγραμμα τοῦ Πολ. Μηχανικοῦ Ἀγγέλου Παπαδημητρίου.

Ἡ ἀπόφαση αὐτὴ νὰ δημοσιευθεῖ στὴν Ἐφημερίδα τῆς Κυβερνήσεως.

Μεσολόγγι, 12 Αὐγούστου 1978

Ὁ Νομάρχης
ΑΘ. ΚΑΡΑΓΚΟΥΝΙΔΗΣ

Σχέδιον Τοπογραφικόν
Τροποποιήσεως
Σχεδίου πόλεως
εις θέσιν Γέφυρας
εις Γαβαλού Μεσολογγίου
Κλ. 1:200

Αγρίνιον Ιούλιος 1978
Ο
Μηχανικός





ΡΕΜΑ

Προς Αγρίνιον

ΕΠΑΡΧΙΑΚΗ ΟΔΟΣ πλ. 14,00

Προς Μαυρινού

'Αριθ. 298453 (8)

Περὶ ἀντικαταστάσεως τῶν ἐδαφίων (α) καὶ (β) τοῦ ἄρθρου 3 τῆς 334672/23.5.77 ἀποφάσεως Δ.Τ.Υ.Ν.Α. περὶ ἐγκρίσεως Ρυμοτομικοῦ σχεδίου Κοινότητος Μαγούλας στὸν Ν. 'Αττικῆς.

Ο ΝΟΜΑΡΧΗΣ ΑΤΤΙΚΗΣ

Έχοντες ὑπ' ὄψει :

1. Τὸν Ν.3200/55 «περὶ Διοικητικῆς 'Αποκεντρώσεως».
2. Τὸ Ν.Δ.3620/56 «περὶ συμπληρώσεως διατάξεων περὶ Διοικητικῆς 'Αποκεντρώσεως».
3. Τὰς διατάξεις τοῦ Ν.Δ.1147/1972 «περὶ Διοικήσεως τῆς Μείζονος Πρωτευούσης».
4. Τὰς διατάξεις τοῦ Β.Δ. 863/1960, ὡς ἐτροποποιήθη καὶ συνεπληρώθη μέχρι σήμερον καὶ εἰδικώτερον τὸ ὑπ' ἀριθ. 532/70 Ν. Δ/γμα καὶ τὸ εἰς ἐκτέλεσιν τούτου Β. Δ/γμα 712/70, ὡς ἐτροποποιήθη διὰ τῶν ὑπ' ἀριθ. 677/71 καὶ 198/1972Β. Δ/των.
5. Τὴν ὑπ' ἀριθ. Α7/13-1/11.12.1972 κοινὴν ἀπόφασιν τῶν Ὑπουργῶν παρὰ τῷ Πρωθυπουργῷ, 'Εσωτερικῶν καὶ Δημοσίων Έργων «περὶ 'Οργανώσεως τῶν παρὰ τῇ Νομαρχίᾳ 'Αττικῆς καὶ τοῖς Διαμερίσμασιν αὐτῆς, Ὑπηρεσιῶν ἁρμοδιοτήτων Ὑπουργείου Δ. Ε.».
6. Τὴν ὑπ' ἀριθ. Λ.81177/20.9.1967 κοινὴν ἀπόφασιν τοῦ 'Αντιπροέδρου τῆς Κυβερνήσεως καὶ τῶν Ὑπουργῶν 'Εσωτερικῶν, Οἰκονομικῶν καὶ Δημοσίων Έργων «περὶ διατηρήσεως συμβουλίων καὶ ἐπιτροπῶν Ν.Π.Δ.Δ. ἁρμοδιότητος ἰδίου Ὑπουργείου».
7. Τὸ ὑπ' ἀριθ. 805/1972 Β. Δ/γμα «περὶ καθορισμοῦ τῶν, κατὰ τὴν παρ. 1 τοῦ ἄρθρου 5 τοῦ Ν.Δ.1147/1972, διατηρουμένων ὑπὲρ τοῦ Νομάρχου 'Αττικῆς ἁρμοδιοτήτων ἐπὶ ἀντικειμένων τοῦ Ὑπουργείου Δημοσίων Έργων καὶ συστάσεως Συμβουλίου Δημοσίων Έργων εἰς τὴν Νομαρχίαν 'Αττικῆς καὶ τὰ διαμερίσματα αὐτῆς».
8. Τὴν ὑπ' ἀριθ. 8663/7.11.77 ἀπόφασιν τοῦ Νομάρχου 'Αττικῆς «περὶ συγκροτήσεως Συμβουλίου Δημοσίων Έργων».
9. Τὴν ὑπ' ἀριθ. 1328/3.3.77 'Εξουσιοδοτικὴν ἀπόφασιν τοῦ Νομάρχου 'Αττικῆς.
10. Τὸν Α.Ν.314/1968 «περὶ παροχῆς εἰς τὴν Ὑπουργὸν Βορείου 'Ελλάδος καὶ τοὺς Νομάρχας ἁρμοδιότητος ἐπὶ θεμάτων ἐγκρίσεως ἐπεκτάσεως κ.τ.λ. σχεδίων πόλεων καὶ κωμῶν», ὡς ἐτροποποιήθη καὶ συνεπληρώθη διὰ τοῦ ὑπ' ἀριθ. 1018/71 Ν.Δ/τος.
11. Τὸ ἀπὸ 17.7.23 Ν.Δ. «περὶ σχεδίων Πόλεων Κωμῶν κ.λ.π.».
12. Τὴν ὑπ' ἀριθ. 1/1961 ἐγκύκλιον τοῦ Προϊσταμένου τῆς Ὑπηρεσίας Οἰκισμοῦ τοῦ Ὑπουργείου Δημοσίων Έργων, ὡς καὶ τὴν συμπληρωματικὴν ταύτης Ε8/1975 ἐγκύκλιον τοῦ Ὑφυπουργοῦ Δ.Ε.
13. Τὴν ὑπ' ἀριθ. 334672/23.6.77 ἀπόφασιν τῆς Δ.Τ. Ὑπηρεσίας Νομαρχίας 'Αττικῆς, «περὶ ἐγκρίσεως σχεδίου Κοινότητος Μαγούλας.
14. Τὴν ὁμόφωνον γνωμοδότησιν τοῦ Σ.Δ.Ε.Ν. 'Ατ. ποὺ ἐξεφράσθη εἰς τὴν 3ην Πρᾶξιν τῆς 12 Συνεδριάσεως 4.8.1978 διὰ τὴν ἀντικατάστασιν τῶν τελευταίων ἐδαφίων τῶν παρ. (α) καὶ (β) τοῦ ἄρθρου (3) τῆς 334672/23.5.77 ἀποφάσεως τῆς Δ.Τ.Υ.Ν.Α., ἀποφασίζομεν :

1. 'Αντικαθιστῶμεν τὰ τελευταῖα ἐδάφια τῶν παρ. (α) καὶ (β) τοῦ ἄρθρου 3 τῆς 334672/23.5.77 ἀποφάσεως τῆς Δ.Τ.Υ.Ν.Α., ὡς ἑξῆς :

α) Κατὰ παρέκκλισιν αὐτῶν θεωροῦνται ἄρτια καὶ οἰκοδομήσιμα τὰ οἰκόπεδα, τὰ ὁποῖα κατὰ τὴν ἡμέραν δημοσιεύσεως τῆς 334672/23.5.77 ἀποφάσεως εἶχον διαστάσεις καὶ ἐμβαδὸν ὡς κάτωθι :

Π : 8,0 (ὀκτὼ) μ.
Β : 12,0 δώδεκα) μ.
Ε : 150,0 (ἑκατὸν πενήντα) μ2.

β) Κατὰ παρέκκλισιν αὐτῶν θεωροῦνται ἄρτια καὶ οἰκοδομήσιμα τὰ οἰκόπεδα, τὰ ὁποῖα κατὰ τὴν ἡμέραν δημοσιεύσεως τῆς 334672/23.5.77 ἀποφάσεως εἶχον διαστάσεις καὶ ἐμβαδὸν ὡς κάτωθι :

Π : 15,0 (δέκα πέντε) μ.
Β : 25,0 (εἴκοσι πέντε) μ.
Ε : 400,0 (τετρακόσια) μ2.

2. 'Επίσης ἀντικαταστῶμεν τὴν παρ. 11 τοῦ σκεπτικοῦ τῆς ὡς ἄνω ἀποφάσεως ὡς ἑξῆς :

11. Τὸ Ν.Δ.17.7.1923 «περὶ σχεδίων Πόλεων Κωμῶν κ.λ.π.».

Ἡ παροῦσα δημοσιευθήτω διὰ τῆς 'Εφημερίδος τῆς Κυβερνήσεως.

'Εν 'Αθήναις τῇ 10 Αὐγούστου 1978

'Εντολῇ Νομάρχου
Ὁ Διευθυντὴς Τ.Υ.Ν.Α.
ΓΕΩΡΓΙΟΣ ΣΥΡΟΣ

'Αριθ. ΤΥ. 10445/5206 (9)

Περὶ ἀναθεωρήσεως τῶν ὁρίων τοῦ οἰκισμοῦ 'Αλαγονίας, στὸ Ν. Μεσσηνίας.

Ο ΝΟΜΑΡΧΗΣ ΜΕΣΣΗΝΙΑΣ

Έχοντας ὑπόψη :

1. Τὸ ἀπὸ 17.7.23 Ν.Δ/γμα «περὶ σχεδίων πόλεων καὶ κωμῶν καὶ συνοικισμῶν τοῦ Κράτους καὶ οἰκοδομῆς αὐτῶν».
2. Τὸ ἀπὸ 3.11.28 Ν.Δ/γμα «περὶ σχεδίων τῶν ἐν ταῖς πόλεσι ἀνεγειρομένων οἰκοδομῶν (ΦΕΚ 229) καὶ τὶς μεταγενέστερές του τροποποιήσεις».
3. Τὸ 194/1969 Π.Δ/γμα «περὶ τροποποιήσεως πολεοδ. τινῶν διατάξεων» (ΦΕΚ. 103).
4. Τὴν Ε.35400/6.12.1975 ἀπόφαση τοῦ ΥΠΔΕ Ὑπηρεσία Οἰκισμοῦ περὶ τοῦ τρόπου καθορισμοῦ ὁρίων οἰκισμοῦ πρὸ τοῦ 1923 στερουμένου σχεδίου ρυμοτομίας.
5. Τὴν ἀπὸ 15.10.77 ἔκθεση τῆς ἐπιτροπῆς καθορισμοῦ τῶν περιμετρικῶν ὁρίων τοῦ οἰκισμοῦ 'Αλαγονίας, ὅπως παρουσιάζονται στὸ συνημμένο τοπογραφικὸ σκαρίφημα, θεωρημένο ἀπὸ τὴ Δ/νση Τεχνικῶν Ὑπηρεσιῶν ἤτοι τὰ περικλειόμενα ἀπὸ τὰ σημεῖα Α,Β,Γ...Ψ,Ω.
6. Τὸ 397/78 ἔγγραφο Κοιν. 'Αλαγονίας, μὲ τὸ ὁποῖο μᾶς ἀναφέρει ὅτι δὲν ὑποβλήθηκαν ἐνστάσεις.
7. Τὴ Η8/78 (Θέμα 4ον), σύμφωνη γνωμοδότηση τοῦ Γενικοῦ Νομ/κοῦ Συμβουλίου Δημ. Έργων - Τμῆμα Νομοῦ Μεσσηνίας, μὲ τὴν ὁποία γίνονται δεκτὰ τὰ περιμετρικὰ ὅρια τοῦ οἰκισμοῦ 'Αλαγονίας, ὅπως καθορίστηκαν τὰ ὅρια ἀπὸ τὴν 'Επιτροπὴ μὲ τὴν ἀπὸ 15.10.1977 ἔκθεσή της, ἀποφασίζουμε :

Κυρώνουμε τὴν ἀπὸ 15.10.77 ἔκθεση καὶ τὸ διάγραμμα ἀναθεωρήσεως τῶν ὁρίων τοῦ οἰκισμοῦ 'Αλαγονίας, στὸ ὁποῖο αὐτὴ ἀναφέρεται.

Ἡ ἀπόφαση αὐτὴ νὰ δημοσιευθεῖ στὴν 'Εφημερίδα τῆς Κυβερνήσεως.

Καλαμάτα, 31 Αὐγούστου 1978

Ὁ Νομάρχης
ΚΥΡ. ΣΤΕΦΑΝΑΚΟΣ

ΕΚΘΕΣΗ

Γιὰ τὴν ἀναθεώρηση τῶν ὁρίων τοῦ οἰκισμοῦ 'Αλαγονίας Κοινότητας 'Αλαγονίας, σύμφωνα μὲ τὴν Ε.35400/6.12.1975 ἀπόφαση τῆς Ὑπηρεσίας οἰκισμοῦ τοῦ Ὑπουργείου Δημ. Έργων Δ/νση Ε3/βγ «περὶ τοῦ τρόπου καθορισμοῦ τῶν ὁρίων οἰκισμῶν πρὸ τοῦ 1923 τῶν στερουμένων σχεδίου ρυμοτομίας».

Ἡ ἐπιτροπὴ ποὺ συγκροτήθηκε μὲ τὴν Τ.Υ.9011/5892/17.9.1977 ἀπόφαση τοῦ Νομάρχη Μεσσηνίας ἀπὸ τοὺς 1)

Πρόεδρο τῆς Κοινότητας 2) Κατσαφάρα Ἀθανάσιο, Πολιτικὸ Μηχανικό, 3) Θεοδωρόπουλο Ἀθανάσιο, ἐργοδηγὸ Δ.Ε., πῆγε σήμερα στὶς 10.10.1977 στὴν περιοχὴ αὐτὴ καὶ ἀφοῦ ἔλαβε ὑπόψη της.

1. Τὴν Ε.35400/6.12.1975 ἀπόφαση τῆς Ὑπηρεσίας Οἰκισμοῦ Δ/νση Ε3/βδ «περὶ τοῦ τρόπου καθορισμοῦ τῶν ὁρίων οἰκισμῶν πρὸ τοῦ ἔτους 1923 στερουμένου σχεδίου ρυμοτομίας.

2. Τὴν 9011/31.8.1977 αἴτηση τοῦ Γεωργίου Φεσσάτου «περὶ ἐπεκτάσεως τῶν περιμετρικῶν ὁρίων τοῦ οἰκισμοῦ».

3. Τὴν 9010/5410/28.7.1970 ἀναφορὰ τῆς Δ/νσεως Τεχν. Ὑπηρεσιῶν Νομοῦ Μεσσηνίας πρὸς τὸ Υ.Δ.Ε. (Ὑπηρεσία Οἰκισμοῦ), μὲ τὴν ὁποία ὑποβλήθηκε ἔκθεση καὶ διάγραμμα, καθορίζοντα τὰ περιμετρικὰ ὅρια τοῦ οἰκισμοῦ Ἀλαγονίας, ἀποφασίζει ὁμοφώνως καὶ καθορίζει τὰ νέα ὅρια τοῦ Οἰκισμοῦ Ἀλαγονίας ὅπως ἐμφανίζονται στὸ σχεδιόγραμμα ποὺ συνοδεύει τὴν ἔκθεση μὲ τὴν κόκκινη διακεκομμένη ὁριογραμμὴ ποὺ ὁρίζεται ἀπὸ τὶς κορυφὲς παλαιῶν σπιτιῶν μὲ τὰ γράμματα Α..Β..κ.λπ. γιὰ κάθε περιοχὴ ξεχωριστὰ ὡς ἑξῆς:

1. Ἄνω Μεριά:

Α	Ἰδιοκτησία	ἐκκλησία Ἅγιος Δημήτριος
Β	»	Ἰωάν. Ἀλεξέα
Γ	»	Νικ. Ἀλεξέας
Δ	»	Ἰωάν. Ροβολῆς
Ε	»	Παν. Μαυρίκη
Ζ	»	Ἀθαν. Τσουκλέρη
Η	»	Ἀντ. Μπαλίκου
Θ	»	Ἰωάν. Μακρέπουλου
Ι	»	Ἀντων. Λιακάκη
Κ	»	Παπαβασιλοπούλου
Λ	»	Σωτ. Παπαβασιλοπούλου
Μ.	»	Γεωργίου Παπαβασιλοπούλου

2. Μαχαλᾶ:

Α	Ἰδιοκτησία	Γεωργίου Ἀλεξέα
Β	»	Ἀποστ. Παπαγιαννέα
Γ	»	ἐκκλησία Ὑπαπαντῆς Σωτῆρος
Δ	»	Ἰωάν. Ἀρφανάκη
Ε	Ἰδιοκτησία	Παναγ. Μαστρογιαννοπούλου
Ζ	»	Ἑλένη Ἀλεξέα
Η	»	Κων/νου Παπαδοπούλου
Θ	»	Βασ. Ἀλαμαρᾶ
Ι	»	Ἀναστ. Θεοδωρακοπούλου
Κ	»	Χριστοδουλάκη
Λ	»	Παναγ. Ἀλεξέα
Μ	»	Πανταζῆ
Ν	»	Φωτάκη
Ξ	»	Ἀναστασοπούλου
Ο	»	Παν. Καπερνέκα
Π	»	Βασ. Ψυχογιοῦ
Ρ	»	Παν. Ζαχαράκη
Σ	»	Δ. Σπαράγγη
Τ	»	Χριστοδουλάκη

3. Σιτσοβα:

Ε	Ἰδιοκτησία	Γεωργ. Φεσσάτου
Ζ	»	Εὐαγ. Μπενέτου
Η	»	Βασ. Θεοδωροπούλου
Θ	»	Ἅγιος Νικόλαος
Ι	»	Δημ. Τσούκλερη
Κ	»	Νικ. Ρουσάκη
Λ	»	Ἰωάν. Καλαμποκίδη
Μ	»	Παναγ. Χανδρινοῦ
Ν	»	Ἠλία Κωνσταντόπουλου
Ξ	»	Κων/νου Παπακαλοῦ
Ο	»	Παν. Ψυχογυιοῦ
Π	»	Νικολ. Κουτουμάνου
Ρ	»	Εὐγ. Μέλιου
Χ	»	Χρήστου Περδικούλη
Ψ	»	Φιλιπ. Καλαμαρᾶ
Ω	»	Βασιλ. Χριστοδουλάκη

Καλαμάτα, 15 Ὀκτωβρίου 1977


Ἡ Ἐπιτροπή

1) ΑΘΑΝ. ΚΑΤΣΑΦΑΡΑΣ
2) ΑΘΑΝ. ΘΕΟΔΩΡΟΠΟΥΛΟΣ
3) Πρόεδρος Κοινότητας
(Ὑπογραφή)


ΜΕΡΙΑ

ΣΙΤΣΟΒΑ

πλατεια

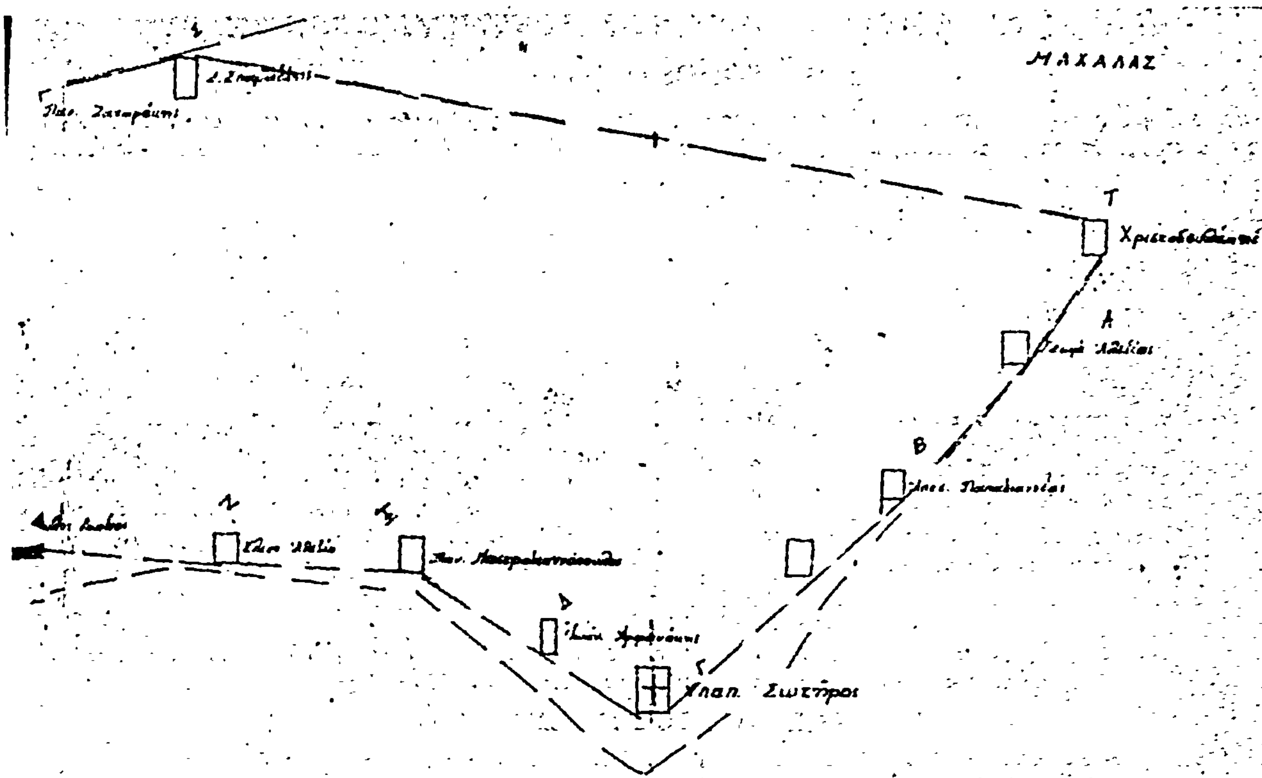

ΣΚΑΡΥΦΗΜΑ ΟΙΚΙΣΜΟΥ ΑΛΑΓΟΝΙΑΣ

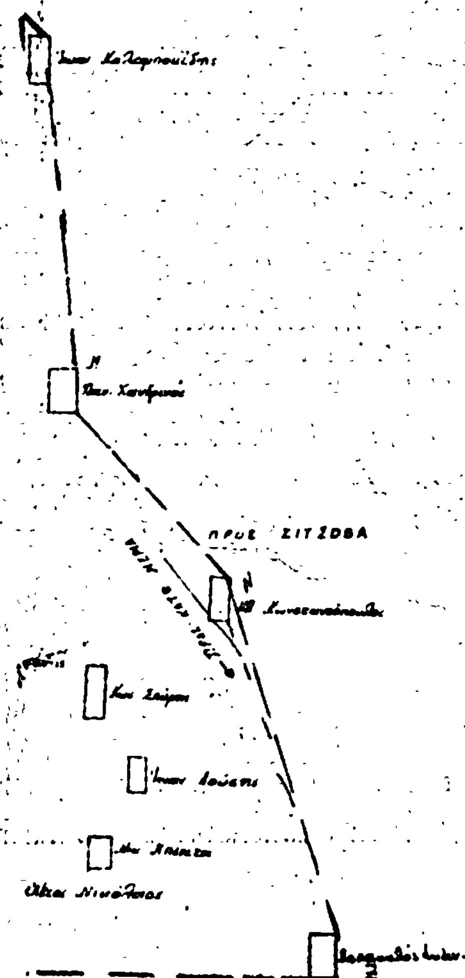

Η ΕΠΙΤΡΟΠΗ

1) Αθανάσιος

2) Αθανάσιος Θεοδωρόπουλος

3) Πρόεδρος Κοινότητος

Η ΓΕΝΙΚΗ ΔΙΕΥΘΥΝΣΗ ΤΟΥ ΕΘΝΙΚΟΥ ΤΥΠΟΓΡΑΦΕΙΟΥ

ΓΝΩΣΤΟΠΟΙΕΙ ΟΤΙ:

Ἡ ἐτήσια συνδρομή τῆς Ἐφημερίδας τῆς Κυβερνήσεως, ἡ τιμή τῶν φύλλων της πού πουλιοῦνται τμηματικά καί τά τέλη δημοσιεύσεων στήν Ἐφημερίδα τῆς Κυβερνήσεως, καθορίσθηκαν ἀπό 1 Ἰανουαρίου 1974 ὡς ἀκολούθως:

Α' ΕΤΗΣΙΕΣ ΣΥΝΔΡΟΜΕΣ

1. Γιά τό Τεῦχος Α'	Δραχ.	600
2. » » » Β'	»	700
3. » » » Γ'	»	500
4. » » » Δ'	»	1.000
5. » » » Νομικῶν Προσώπων Δ.Δ. κτλ	»	500
6. » » » Παράρτημα	»	300
7. » » » Ἀνωνύμων Ἑταιρειῶν κτλ.	»	3.000
8. » » Δελτίο Ἐμπορικῆς καί Βιομηχανικῆς Ἰδιοκτησίας	»	200
9. Γιά ὅλα τά τεύχη καί τό Δ.Ε.Β.Ι.	»	6.000

Οἱ Δῆμοι καί οἱ Κοινότητες τοῦ Κράτους καταβάλλουν τό 1/2 τῶν ἀνωτέρω συνδρομῶν.

Ὑπέρ τοῦ Ταμείου Ἀλληλοβοηθείας Προσωπικοῦ τοῦ Ἐθνικοῦ Τυπογραφείου (ΤΑΠΕΤ) ἀναλογοῦν τά ἑξῆς ποσά:

1. Γιά τό Τεῦχος Α'	Δραχ.	30
2. » » » Β'	»	35
3. » » » Γ'	»	25
4. » » » Δ'	»	50
5. » » » Νομικῶν Προσώπων Δημοσίου Δικαίου κτλ	»	25
6. » » » Παράρτημα	»	15
7. » » » Ἀνωνύμων Ἑταιρειῶν κτλ.	»	150
8. » » Δελτίο Ἐμπ. καί Βιομ. Ἰδιοκτησίας	»	10
9. Γιά ὅλα τά τεύχη	»	300

Β'. ΤΙΜΗ ΦΥΛΛΩΝ

Ἡ τιμή πωλήσεως κάθε φύλλου, μέχρις 8 σελ., εἶναι 3 δρχ., ἀπό 9 ὡς 40 σελ. 8 δρχ., ἀπό 41 ὡς 80 σελ. 15 δρχ., ἀπό 81 σελ. καί ἄνω ἡ τιμή πωλήσεως κάθε φύλλου προσαυξάνεται κατά 15 δρχ. ἀνά 80 σελίδες.

Γ'. ΤΕΛΗ ΔΗΜΟΣΙΕΥΣΕΩΝ

Ι. Στό Τεῦχος Ἀνωνύμων Ἑταιρειῶν καί Ἑταιρειῶν Περιωρισμένης Εὐθύνης:

Α'. Δημοσιεύματα Ἀνωνύμων Ἑταιρειῶν:

1. Τῶν δικαστικῶν πράξεων	Δραχ.	400
2. Τῶν καταστατικῶν Ἀνωνύμων Ἑταιρειῶν	»	10.000
3. Τῶν τροποποιήσεων τῶν καταστατικῶν τῶν Ἀνωνύμων Ἑταιρειῶν	»	2.000
4. Τῶν ἀνακοινώσεων καί προσκλήσεων σέ γενικές συνελεύσεις, τῶν κατά τό ἄρθρο 32 τοῦ Ν. 3221/24 γνωστοποιήσεων, τῶν ἀνακοινώσεων, πού προβλέπονται ἀπό τό ἄρθρο 59 παρ. 3 τοῦ Ν.Δ. 400/70 «περί Ἀλλοδαπῶν Ἀσφαλιστικῶν Ἑταιρειῶν» καί τῶν ἀποφάσεων τοῦ Διοικητικοῦ Συμβουλίου τοῦ ΕΛΤΑ, πού ἀναφέρονται σέ προσωρινές διατάξεις	»	1.000
5. Τῶν ἀνακοινώσεων τῶν ὑπό διάλυση Ἀνωνύμων Ἑταιρειῶν, κατά τό Β.Δ. 20/5/1939	»	200
6. Τῶν ἰσολογισμῶν τῶν Ἀνωνύμων Ἑταιρειῶν	»	4.000
7. Τῶν συνοπτικῶν μηνιαίων καταστάσεων τῶν Τραπεζικῶν Ἑταιρειῶν	»	1.000
8. Τῶν ἀποφάσεων «περί ἐγκρίσεως τιμολογίων τῶν Ἀσφαλιστικῶν Ἑταιρειῶν»	»	600
9. Τῶν ὑπουργικῶν ἀποφάσεων «περί παροχῆς ἀδείας ἐπεκτάσεως τῶν ἐργασιῶν Ἀσφαλιστικῶν Ἑταιρειῶν», τῶν ἐκθέσεων περιουσιακῶν στοιχείων Ἀνωνύμων Ἑταιρειῶν γενικά, καί τῶν ἀποφάσεων τοῦ Δ.Σ. τοῦ ΕΛΤΑ, μέ τίς ὁποῖες ἐγκρίνονται καί δημοσιεύονται οἱ κανονισμοί αὐτοῦ	»	4.000
10. Τῶν ἀποφάσεων «περί παροχῆς πληρεξουσιότητος πρός ἀντιπροσώπευσιν ἐν Ἑλλάδι ἀλλοδαπῶν Ἑταιρειῶν» καί τῶν ἀποφάσεων «περί μεταβιβάσεως τοῦ χαρτοφυλακίου Ἀσφαλιστικῶν Ἑταιρειῶν κατά τό ἄρθρον 59 παρ. 1 τοῦ Ν.Δ. 400/70»	»	2.000
11. Τῶν ἀποφάσεων «περί συγχωνεύσεως Ἀνωνύμων Ἑταιρειῶν»	»	10.000
12. Τῶν ἀποφάσεων τῆς Ἐπιτροπῆς τοῦ Χρηματιστηρίου «περί εἰσαγωγῆς χρεωγράφων εἰς τό Χρηματιστήριον πρός διαπραγμάτευσιν, συμφώνως πρός τάς διατάξεις τοῦ ἄρθρου 2 παρ. 3 Α.Ν. 148/67»	Δραχ.	1.000
13. Τῶν ἀποφάσεων τῆς Ἐπιτροπῆς κεφαλαιαγορᾶς «περί διαγραφῆς χρεωγράφων ἐκ τοῦ Χρηματιστηρίου, συμφώνως πρός τάς διατάξεις τοῦ ἄρθρου 2 παρ. 4 Α.Ν. 148/1967»	«	1.000

Β'. Δημοσιεύματα Ἑταιρειῶν Περιωρισμένης Εὐθύνης:

1. Τῶν καταστατικῶν	»	1.000
2. Τῶν τροποποιήσεων τῶν καταστατικῶν	»	400
3. Τῶν ἀνακοινώσεων καί προσκλήσεων	»	200
4. Τῶν ἰσολογισμῶν	»	1.000
5. Τῶν ἐκθέσεων ἐκτιμήσεως περιουσιακῶν στοιχείων	»	1.000

Γ'. Δημοσιεύματα Ἀλληλασφαλιστικῶν Συνεταιρισμῶν - Ἀλληλασφαλιστικῶν Ταμείων καί Φιλανθρωπικῶν Σωματείων:

1. Τῶν ὑπουργικῶν ἀποφάσεων «περί χορηγήσεως ἀδείας λειτουργίας Ἀλληλασφαλιστικῶν Συνεταιρισμῶν - Ἀλληλασφαλιστικῶν Ταμείων»	»	1.000
2. Τῶν Ἰσολογισμῶν τῶν ἀνωτέρω Συνεταιρισμῶν, Ταμείων καί Σωματείων	»	1.000

ΙΙ. Στό Τέταρτο τεῦχος, τῶν δικαστικῶν πράξεων, προσκλήσεων καί λοιπῶν δημοσιεύσεων.	»	400

Τό ποσοστό ἐπί τῶν τελῶν δημοσιεύσεων στό Τεῦχος Ἀνωνύμων Ἑταιρειῶν καί Ἑταιρειῶν Περιωρισμένης Εὐθύνης, πού πρέπει νά καταβάλλεται ὑπέρ τοῦ Ταμείου Ἀλληλοβοηθείας Προσωπικοῦ Ἐθνικοῦ Τυπογραφείου (ΤΑΠΕΤ), ὁρίσθηκε γενικά σέ 5ο/ο.

Δ'. ΚΑΤΑΒΟΛΗ ΣΥΝΔΡΟΜΩΝ - ΤΕΛΩΝ ΔΗΜΟΣΙΕΥΣΕΩΝ ΚΑΙ ΠΟΣΟΣΤΩΝ Τ.Α.Π.Ε.Τ.

1. Οἱ συνδρομές τοῦ ἐσωτερικοῦ καί τά τέλη δημοσιεύσεων προκαταβάλλονται στά Δημόσια Ταμεῖα ἔναντι ἀποδεικτικοῦ εἰσπράξεως, τό ὁποῖο φροντίζει ὁ ἐνδιαφερόμενος νά τό στείλει στήν Ὑπηρεσία τοῦ Ἐθνικοῦ Τυπογραφείου.

2. Οἱ συνδρομές τοῦ ἐξωτερικοῦ εἶναι δυνατό νά στέλνονται καί σέ ἀνάλογο συνάλλαγμα μέ ἐπιταγή ἐπ' ὀνόματι τοῦ Διευθυντῆ τῶν διοικητικῶν καί Οἰκονομικῶν Ὑποθέσεων τοῦ Ἐθνικοῦ Τυπογραφείου.

3. Τό ὑπέρ τοῦ ΤΑΠΕΤ ποσοστό ἐπί τῶν ἀνωτέρω συνδρομῶν καί τελῶν δημοσιεύσεων καταβάλλεται ὡς ἑξῆς:

α) στήν Ἀθήνα: στό Ταμεῖο τοῦ ΤΑΠΕΤ (Κατάστημα Ἐθνικοῦ Τυπογραφείου),

β) στίς ὑπόλοιπες πόλεις τοῦ Κράτους: στά Δημόσια Ταμεῖα καί ἀποδίδεται στό ΤΑΠΕΤ σύμφωνα μέ τίς 192378/3639/1947(RONEO 185) καί 178048/5821/31.7.65 (RONEO 139) ἐγκύκλιες διαταγές τοῦ Γ.Λ.Κ.,

γ) στίς περιπτώσεις συνδρομῶν ἐξωτερικοῦ: ὅταν ἡ ἀποστολή τους γίνεται μέ ἐπιταγές, μαζί μ'αὐτές στέλνεται καί τό ὑπέρ τοῦ ΤΑΠΕΤ ποσοστό.

Ὁ Γενικός Διευθυντής
ΒΑΣΙΛΕΙΟΣ ΣΤ. ΝΙΚΑΣ

ΑΠΟ ΤΟ ΕΘΝΙΚΟ ΤΥΠΟΓΡΑΦΕΙΟ